Bøyer Setteviken

1

KYSTDIREKTORATET

Postadresse: Postboks 8158, Oslo-dep., Oslo 1
Kontoradresse: Dronningensgt. 6
Telefon: (02) 11 40 90
Telegramadr.: Kystdirektoratet, Oslo
Teleks: 16690 kdir n

Skriv bare om en sak i ett brev.

Setteviken Båtlag
v/Johan Løtvedt
Knappevegen 31

5064 STRAUMSGREND

Deres ref.	Vår ref. (bes oppgitt ved svar)	Dato
Brev av 22/5-78	3132/78 SN/AT a.nr. 021.8	8. august 1978

SETTEVIKEN VED KNAPPEN BERGEN HORDALAND
TILLATELSE TIL Å ANLEGGE BØYEHAVN

Deres søknad m/vedlegg av 22/5-78 er oversendt hit med brev av 3/7-78 fra havnesjefen i Bergen, som anbefaler søknaden.

Det er opplyst at planen er godkjent av de berørte grunneiere som også er medlemmer i båtlaget. Laget er også inneforstått med at båteiere som i dag har bøye innenfor området vil bli anvist plass i den regulerte bøyehavnen.

En har også registrert at båter i bøyehavnen skal for- og akter førtøyes slik at sjøområder i planen merket "fri ferdsel" og "landfeste av småbåter" ikke blir beskåret av båter fortøyet i båthavnen.

På bakgrunn av det fremlagte materiale og havnesjefens anbefaling vil Kystdirektoratet gi tillatelse til at Setteviken Båtlag kan anlegge en bøyehavn i Setteviken, vist på kartkopi merket STRAUME SØR-VEST i målestokk 1:1000, med plass til 67 bøyer.

Tillatelsen gis på følgende vilkår:

1. Tillatelsen er midlertidig og bøyene kan kreves fjernet eller omplassert etter forutgående varsel på 6 måneder.

2. En forutsetter at nåværende bøyer i området blir innregulert i planen, slik at eierne av disse får plass i bøyehavnen.

3. Kystdirektoratet er uten ansvar for enhver skade eller ulempe som måtte oppstå på eller i forbindelse med eller som følge av anlegget.

Vilco A3 - 612

4. Tllatelsen gis uten ansvar med hensyn til nabo- og eiendomsforhold, og forhindrer ikke at utbygginger på eiendommer ved havnen blir tillatt etter gjeldende regler.

En gjør forøvrig oppmerksom på at tillatelsen kun gjelder selve bøyeområdet og at en her ikke har tatt stilling til bruken av sjøområdet mellom bøyehavnen og land.

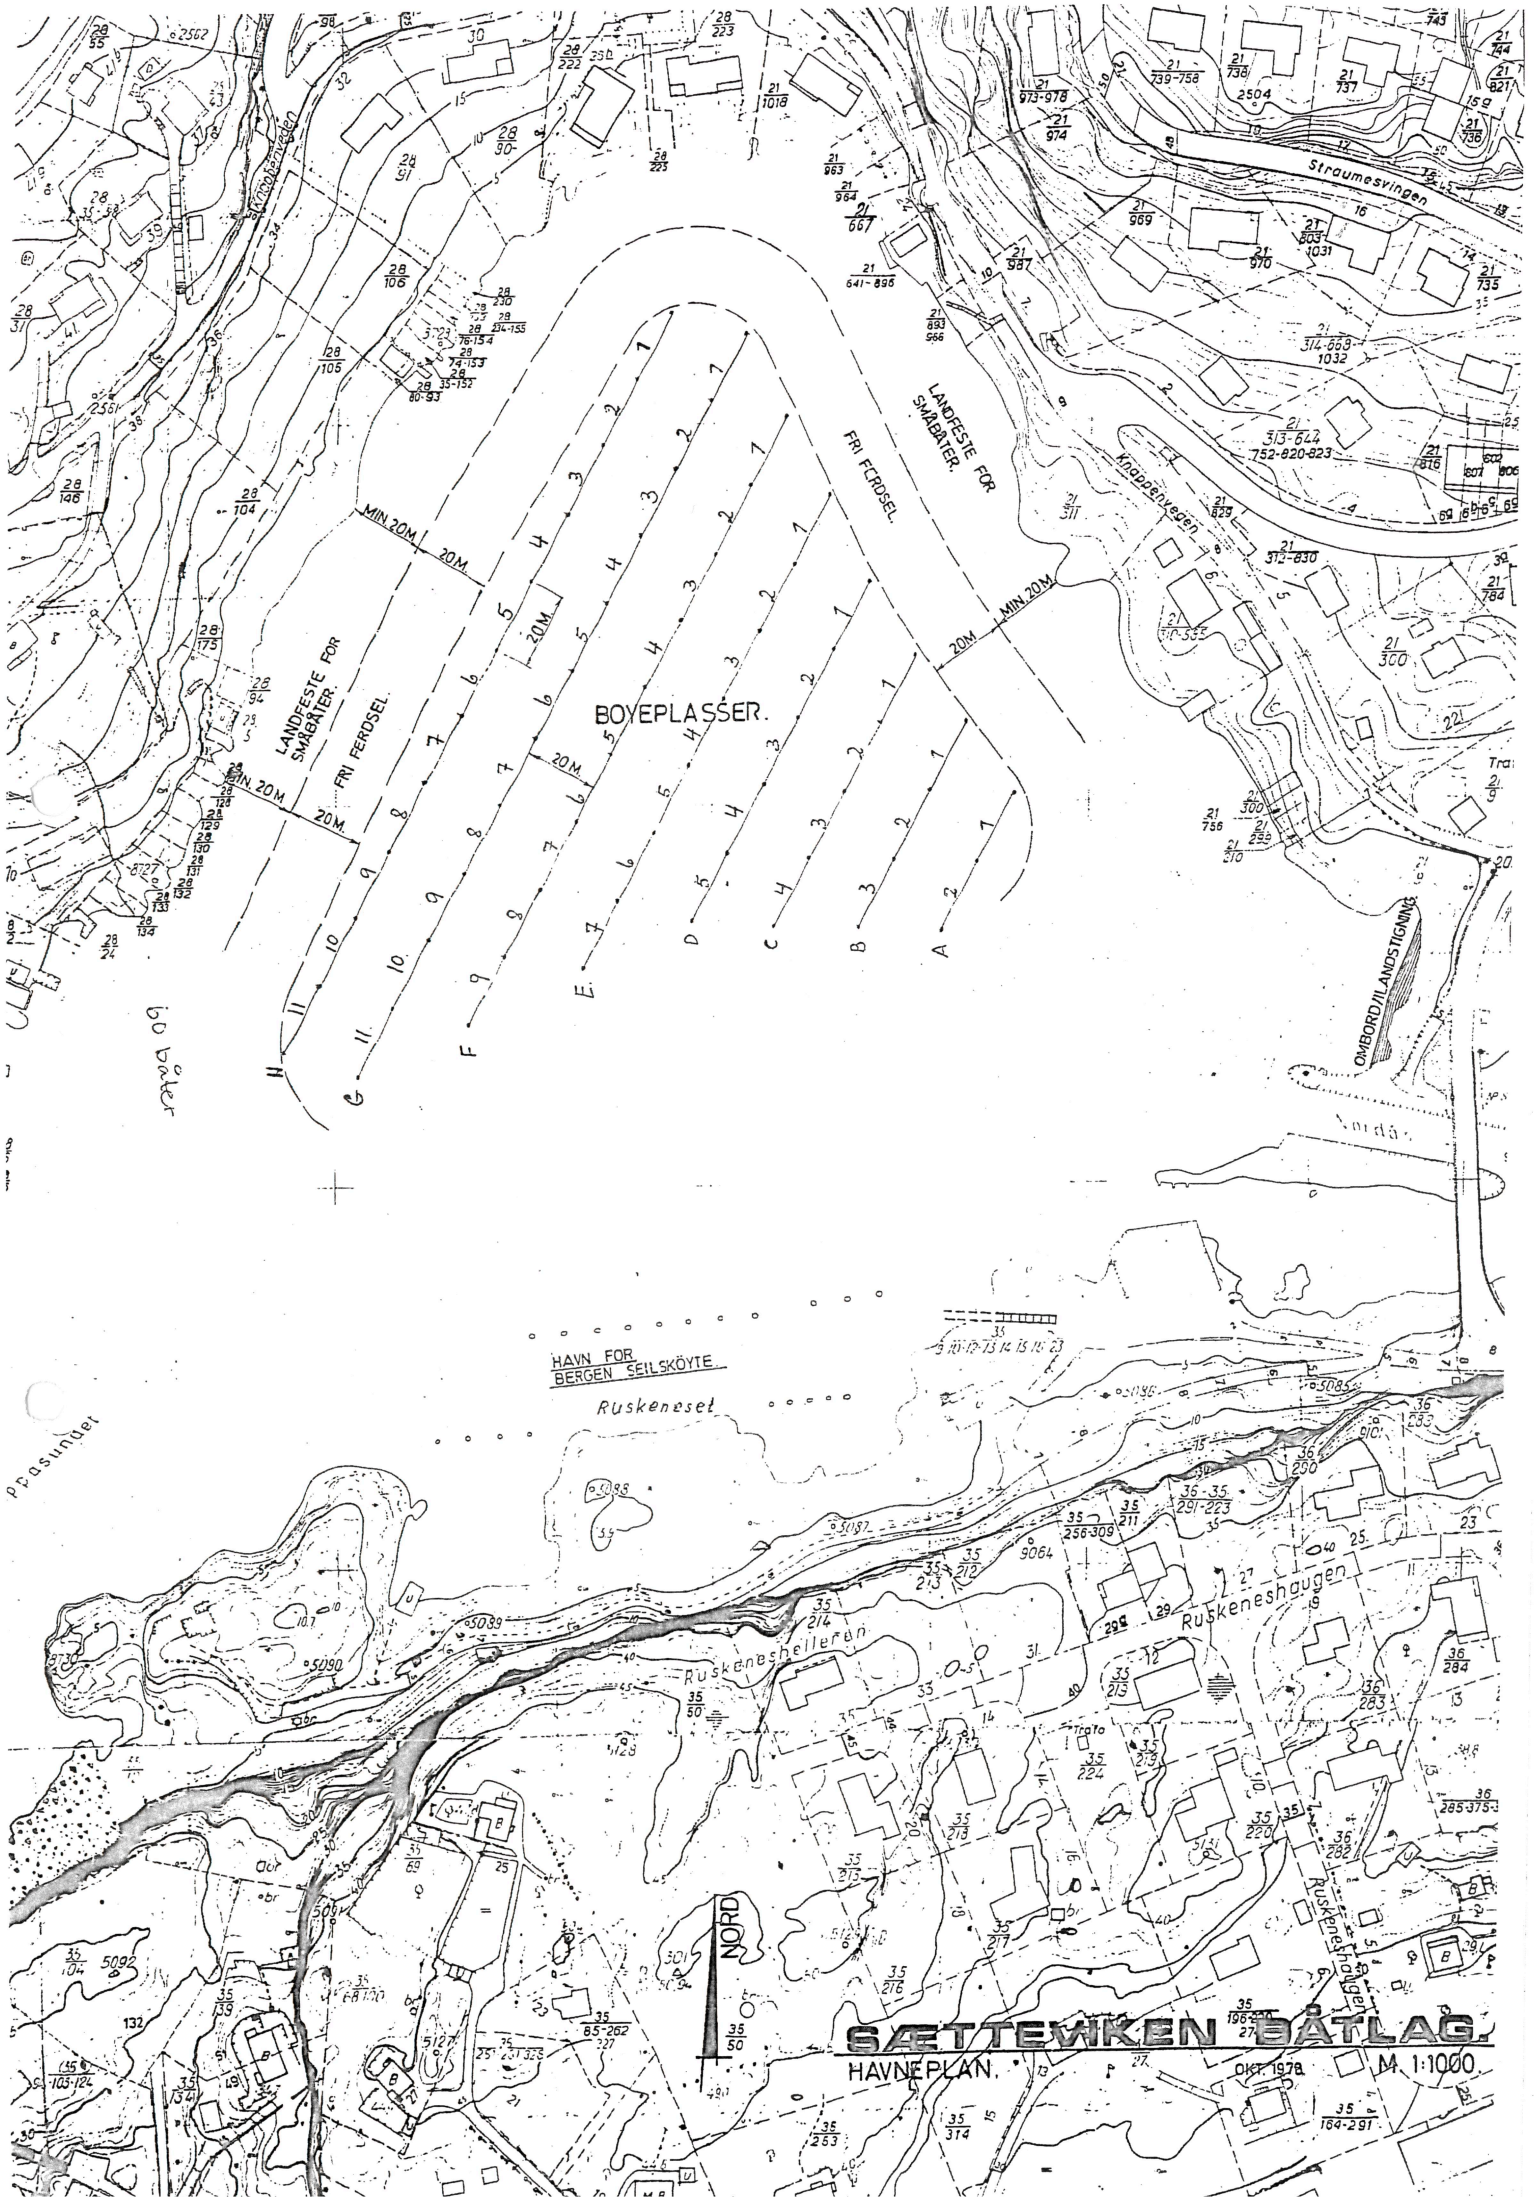
For Havnedirektøren

Steinar Næss

Gjenpart av brev til:

Havnesjefen i Bergen

Statens havnevesen 2. distrikt, Slottsgt. 3, 5000 Bergen


BOYEPLASSER.
LANDFESTE FOR SMÅBÅTER.
FRI FERDSEL.
MIN. 20M
20M.
A
B
C
D
E
F
G
H
Straumesvingen
Knappenvegen
OMBORD/LANDSTIGNING
HAVN FOR BERGEN SEILSKØYTE
Ruskeneset
Ruskeneshaugen
Ruskeneshellaren
NORD
SÆTTEWIKEN BÅTLAG.
HAVNEPLAN.
OKT. 1978
M. 1:1000