BERGEN KOMMUNE
Byutvikling

SÆTTEVIKEN BÅTLAG
STRAUMESVINGEN 18E
5064 STRAUMSGREND

Arkiv 5210
Deres søknad mottatt 09.07.96 Vår ref. Snr 967581 Bergen, 22.4.1997
RL/gt.

M I D L E R T I D I G S A M T Y K K E

Byggeplass: KNAPPENVEGEN — Eiendom: 0-0021-0012

Byggherre : SÆTTEVIKEN BÅTLAG — Adr.: STRAUMESVINGEN 18E

Anmelder : SÆTTEVIKEN BÅTLAG — Adr.: STRAUMESVINGEN 18E

Arbeidets art: NYBYGG — Bygningens art: FLYTEBRYGGE

Hovedutvalg for byutvikling fattet i møte den 09.12.96, sak nr. 524/96, følgende vedtak:

"Bygningsrådet viser til at Sætteviken båtlag med anbefaling fra Havnesjefen i Bergen er gitt tillatelse av Kystverket til å legge ut flytebrygge fra eiendommen til Straumesvingen Vel.

I medhold av plan- og bygningslovens § 7 gir bygningsrådet midlertidig dispensasjon fra plankravet i kommuneplanen og godkjenner plassering av flytebrygge og tilkomst på landsiden so omsøkt.

Endelig plassering av flytebrygge vil fastsettes i forbindelse med planmessig avklaring av området.

Bygningsrådet opphever administrasjonens avgjørelse av 31.07.96.

Vedtaket gjøres betinget av at fylkesmannen og statlige myndigheter, hvis saksområde blir direkte berørt, finner at vilkårene for å gi dispensasjon foreligger.

Klagen tas til følge."

I samråd med havnevesenet må de to innerste "båser" utgå for å få tilstrekkelig tilflått til naboeiendommer. Jfr. tegninger stemplet 18.03.97.

- Før arbeidet igangsettes skal søknad om ansvarsrett være innsendt og godkjent, jfr. plan- og bygningslovens paragraf 98.

Byggesaksavdelingen
Bergen Rådhus, 5017 Bergen • Telefon: 55 56 63 10 • Telefax 55 56 63 33

SNR 967581

- Sikringstiltak som nevnt i plan- og bygningslovens paragraf 100 må nøye etterkommes.

Saken er behandlet og avgjort administrativt i medhold av delegert myndighet.

Denne avgjørelsen er et enkeltvedtak som kan påklages til fylkesmannen innen 3 uker fra denne underretning er kommet frem, jfr. forvaltningsloven paragraf 28 og 29. Eventuell klage må være begrunnet og skal sendes hit.

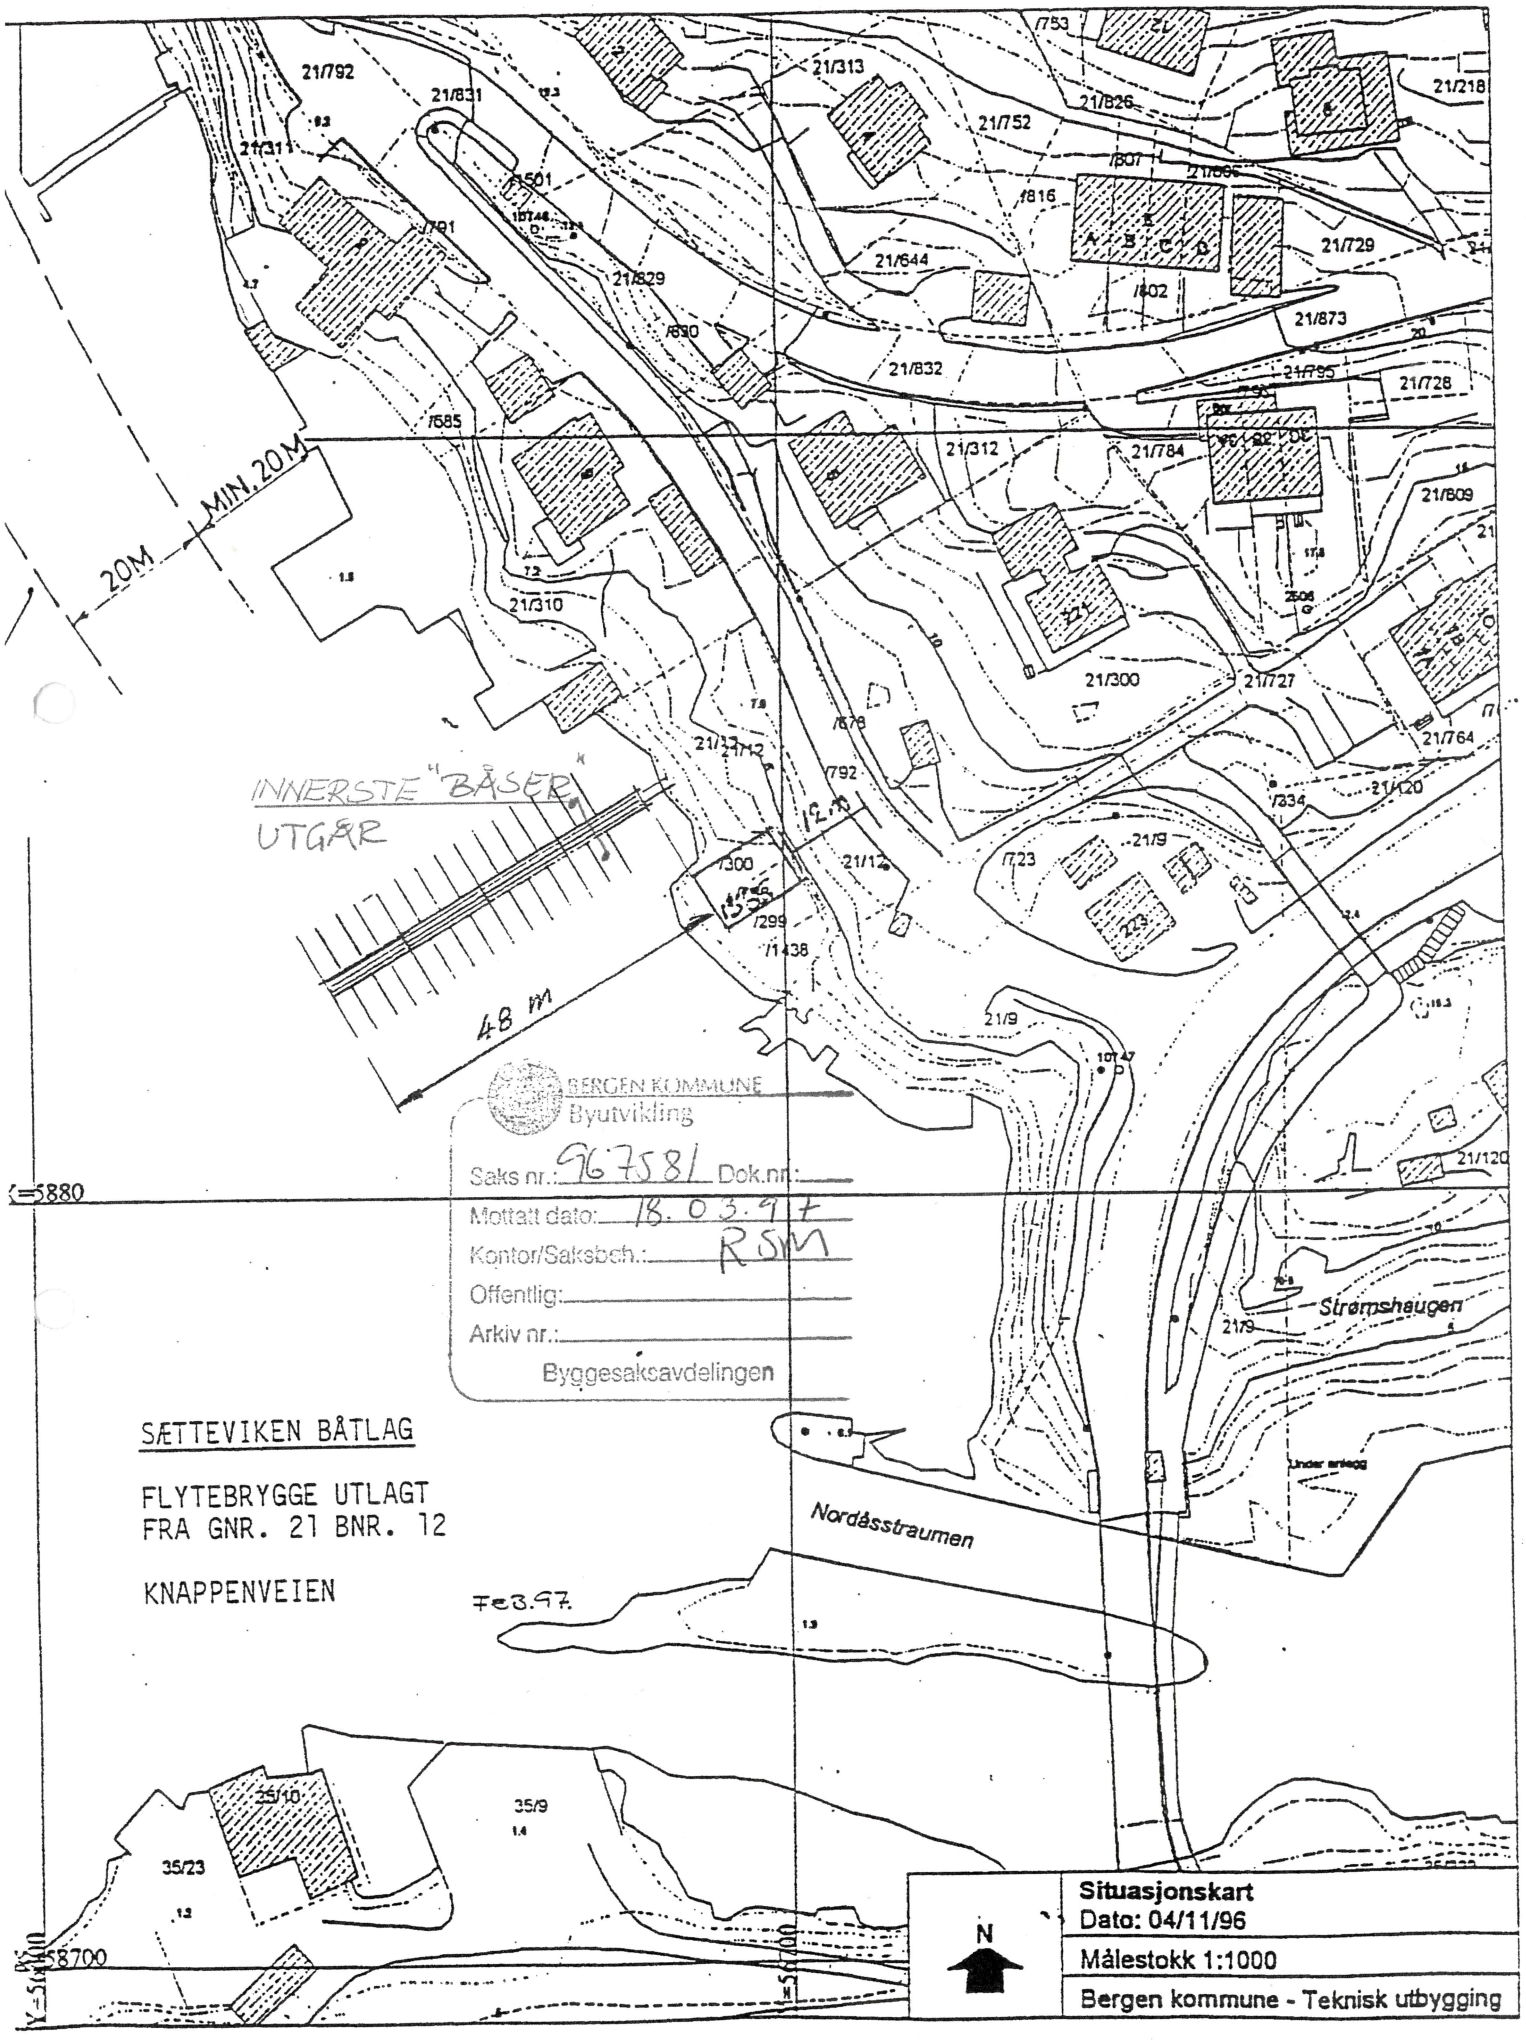
(Se vedlegg for ORIENTERING OM KLAGERETT)

BYGGESAKSAVDELINGEN
for byggesakssjefen

Reidar Løkøy
overingeniør

Randi S. Michelsen
avdelingsingeniør

Kopi: Planavdelingen
Linda og Asbjørn Holstad, Knappenveien 6, 5064 Straumsgrend.
Olav Breivik, Straumesvingen 12, 5064 Straumsgrend.
Tore Austbø, Strømmeveien 221, 5064 Straumsgrend.
Jan Olav Breivik, Steinsvikveien 60, 5060 Straumsgrend.


20M
MIN. 20M
INNERSTE "BÅSER" UTGÅR
48 m
BERGEN KOMMUNE
Byutvikling
Saks nr.: 96758/ Dok.nr:
Mottatt dato: 18.03.97
Kontor/Saksbeh.: RSM
Offentlig:
Arkiv nr.:
Byggesaksavdelingen
SÆTTEVIKEN BÅTLAG
FLYTEBRYGGE UTLAGT
FRA GNR. 21 BNR. 12
KNAPPENVEIEN
Feb.97
Nordåsstraumen
Strømsheugen
Situasjonskart
Dato: 04/11/96
Målestokk 1:1000
Bergen kommune - Teknisk utbygging
N